TECKENFÖRKLARING

FASTIGHETSGRÄNS

+XX.YY PROJEKTERAD HÖJD
+XX.YY BEFINTLIG HÖJD
+(XX.YY) BEFINTLIG HÖJD SOM UTGÅR

SLÄNTER

BEFINTLIGA SLÄNTER

ALTERNATIV HUSPLACERING

ANMÄRKNING

KOORDINATSYSTEM: SWEREF 991630
HÖJDSYSTEM: RH2000

FÖRESTÄLLNINGEN

SKALA 1:200
0 1 2 5 10 15 20
METER

ARBETSMATERIAL

REV	ANT	ÄNDRINGEN AVSER	GODKÄND	DATUM

BJÖRKALUND
HÖJDSÄTTNING

HÖJDPLAN

Malacon
POSTADRESS: 722 11 VÄSTERÅS TEL: 070 7186664
BESÖK: NORRA KÄLLGATAN 22 URL:

KONSTR	GRANSK	HANDLÄGGARE	FORMAT	SKALA
G. WIBERG	S. GUNSTAD SELIN	G. WIBERG	A1	1:200
VÄSTERÅS	2019-06-10	UPPDRAGSNUMMER	RITNINGSNR	REV
		10111901	M-10.1-01	

X:\VX\Modell\Kommelitionslinjer\1_200 \\VX\Modell\Koordinatsystem_200 \\VX\Modell\För Ritningar\Ritningar\Utgående_passager \\VX\Modell\För Ritningar\Utkast\Dwg\Björkalund \\VX\Modell\För Ritningar\Grundkarta_Björkalund \\VX\Modell\För Ritningar\Hållplatser \\VX\Modell\För Ritningar\Konstruktion \Modell\M-10.1-P-201 \\VX\Modell\För Ritningar\Dagvatten \\VX\Modell\Teckenförklaring
XREF: \\VX\Modell\Kommelitionslinjer\1_200 \\VX\Modell\Koordinatsystem_200 \\VX\Modell\För Ritningar\Utgående_passager \\VX\Modell\För Ritningar\Dwg\Björkalund \\VX\Modell\För Ritningar\Grundkarta_Björkalund \\VX\Modell\För Ritningar\Hållplatser \\VX\Modell\För Ritningar\Konstruktion \Modell\M-10.1-P-201 \\VX\Modell\För Ritningar\Dagvatten \\VX\Modell\Teckenförklaring

Ritning G:\10111901 - Hållplatsföring tomter Björkalund\3_Projektering\Ritförslag\M-10.1-01.dwg Skapad av: Gustav Adberg 2019-10-10 10:10:16

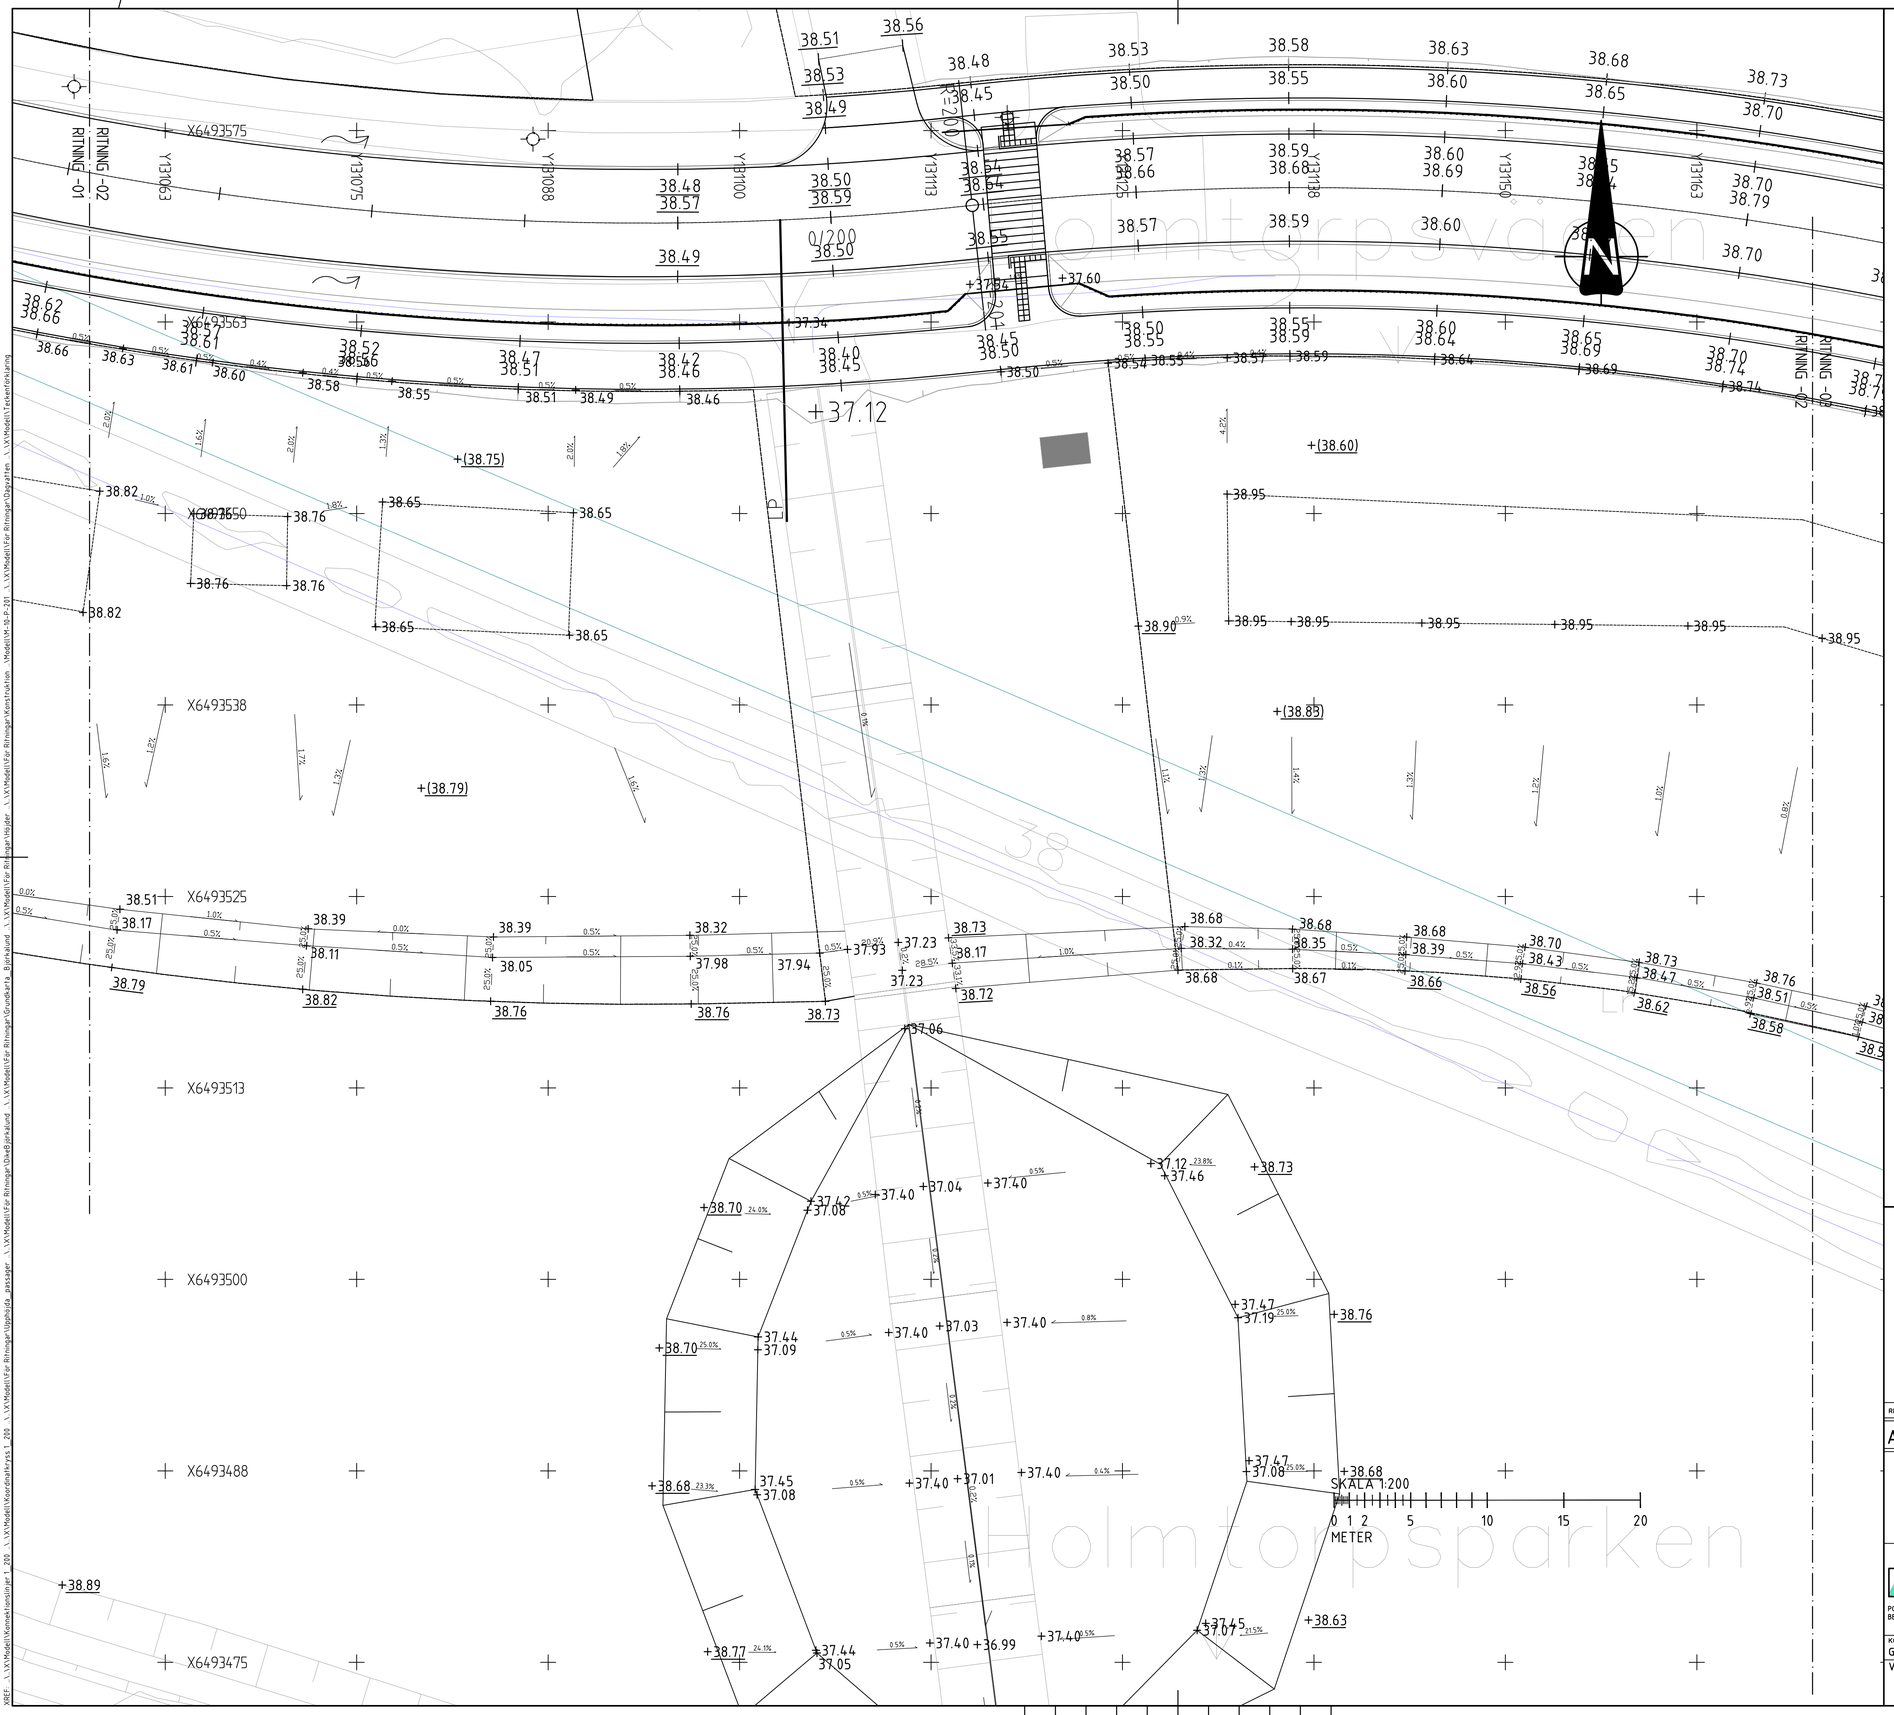

TECKENFÖRKLARING

----------	FASTIGHETSGRÄNS
+XX.YY	PROJEKTERAD HÖJD
+XX.YY	BEFINTLIG HÖJD
+(XX.YY)	BEFINTLIG HÖJD SOM UTGÅR
	SLÄNTER
	BEFINTLIGA SLÄNTER
	ALTERNATIV HUSPLACERING

ANMÄRKNING

KOORDINATSYSTEM: SWEREF 991630
HÖJDSYSTEM: RH2000

REV	ANT	ÄNDRINGEN AVSER	GODKÄND	DATUM

ARBETSMATERIAL

BJÖRKALUND
HÖJDSÄTTNING

HÖJDPLAN

Malacon
POSTADRESS: 722 11 VÄSTERÅS
BESÖK: NORRA KÄLLGATAN 22
TEL: 070 7186664
URL:

KONSTR	GRANSK	HANDLÄGGARE	FORMAT	SKALA
G. WIBERG	S. GUNSTAD SELIN	G. WIBERG	A1	1:200
VÄSTERÅS	2019-06-10	UPPDRAGSNUMMER	RITNINGSNR	REV
		10111901	M-10.1-02	